


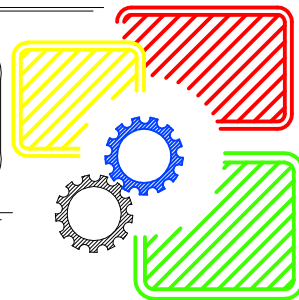

**Studio Tecnico  
Geom. Carlo Inglese**

Via T. Tasso civ. 9 - tel. 0923/526616  
- 91027 PACECO -



**PROGETTO DI :**

Ristrutturazione, di un fabbricato a due elevazioni f.t., ad uso residenziale, sito nel Comune di Paceco nella Via Salvatore Auteri angolo Via Delle Grazie-

**COMMITTENTE :**

Vi.Ma.Vi. di Virzi N. e Maltese A. snc  
con sede a Trapani Via del Giglio civ.12  
P. IVA 02575000811

**ELABORATI :**


- Stralcio Aerofotogrammetrico;
- Stralcio P.R.G.
- Planimetria zona


**TAVOLA 2**

**Il Committente**

**Il Tecnico**

Visto d' approvazione:

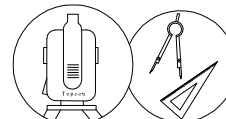

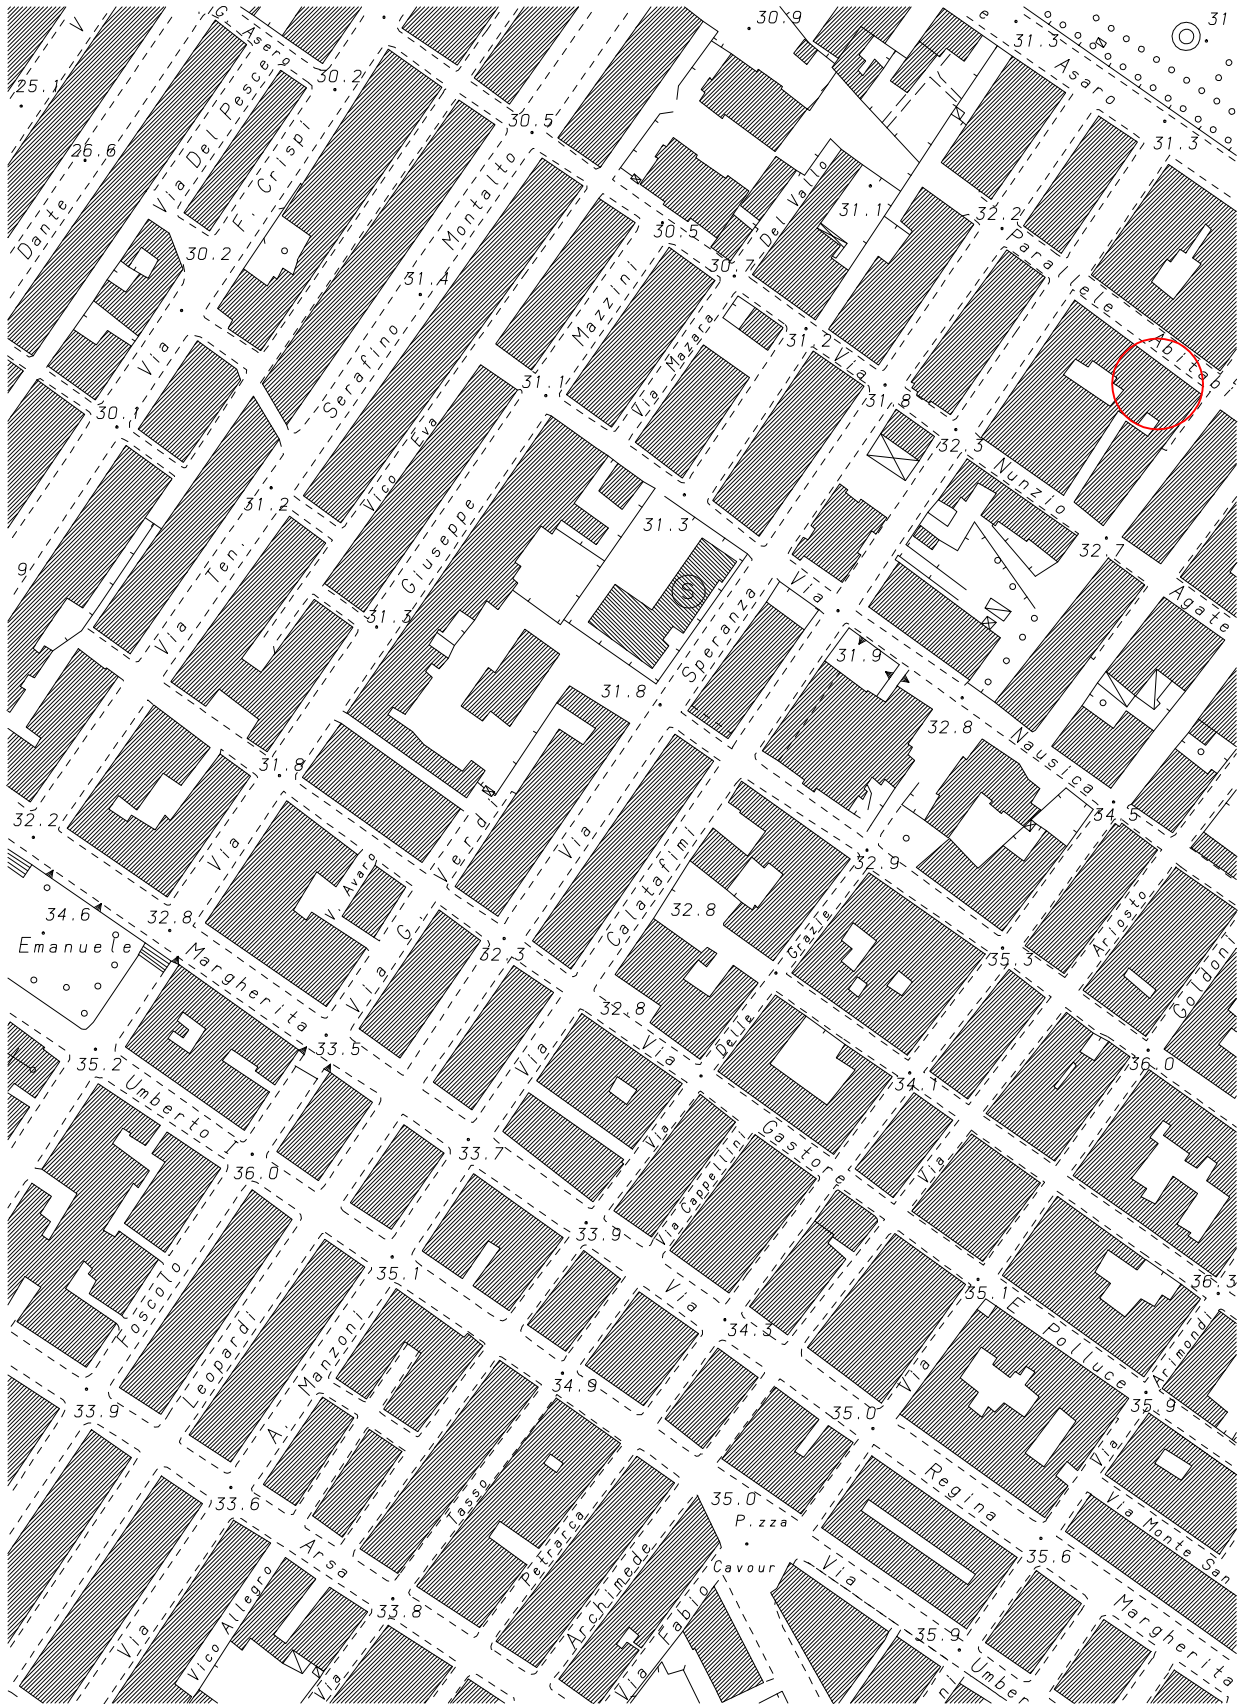

Stralcio aerofotogrammetria scala 1:2000





Stralcio P.R.G. scala 1:2000