


**Studio Tecnico
Geom. Carlo Inglese**

Via T. Tasso civ. 9 - tel. 0923/526616
- 91027 PACECO -

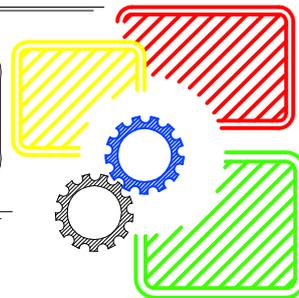

PROGETTO DI :

Ristrutturazione, di un fabbricato a due elevazioni f.t., ad uso residenziale, sito nel Comune di Paceco nella Via Salvatore Auteri angolo Via Delle Grazie-

COMMITTENTE :

Vi.Ma.Vi. di Virzi N. e Maltese A. snc
con sede a Trapani Via del Giglio civ.12
P. IVA 02575000811

ELABORATI :

- Piante - Sezioni - Prospetti


IN PROGETTO



TAVOLA 4


Il Committente

Il Tecnico


Visto d' approvazione:

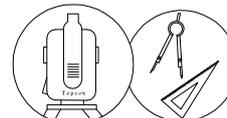

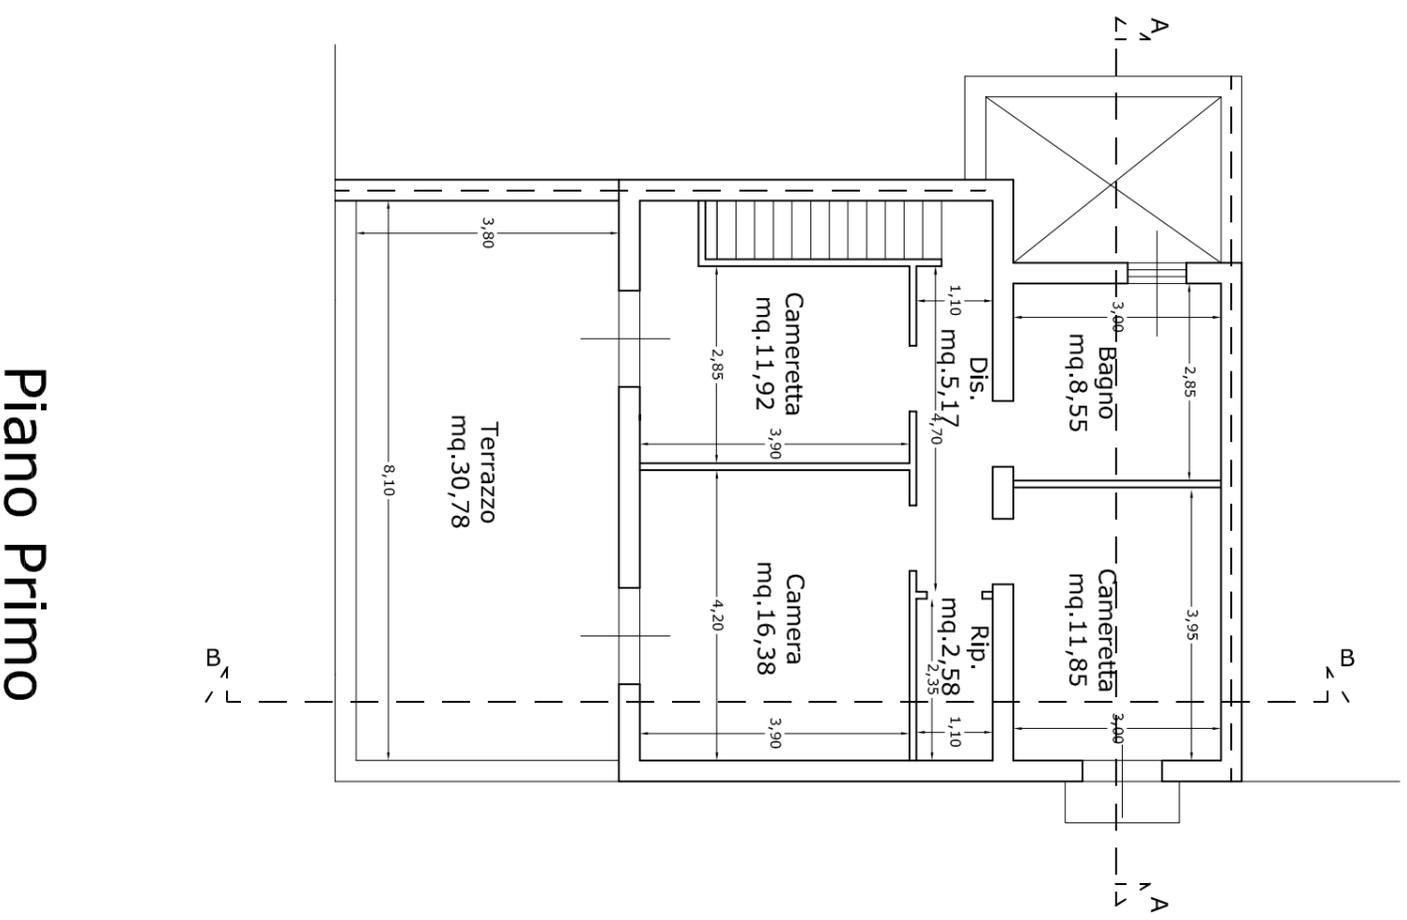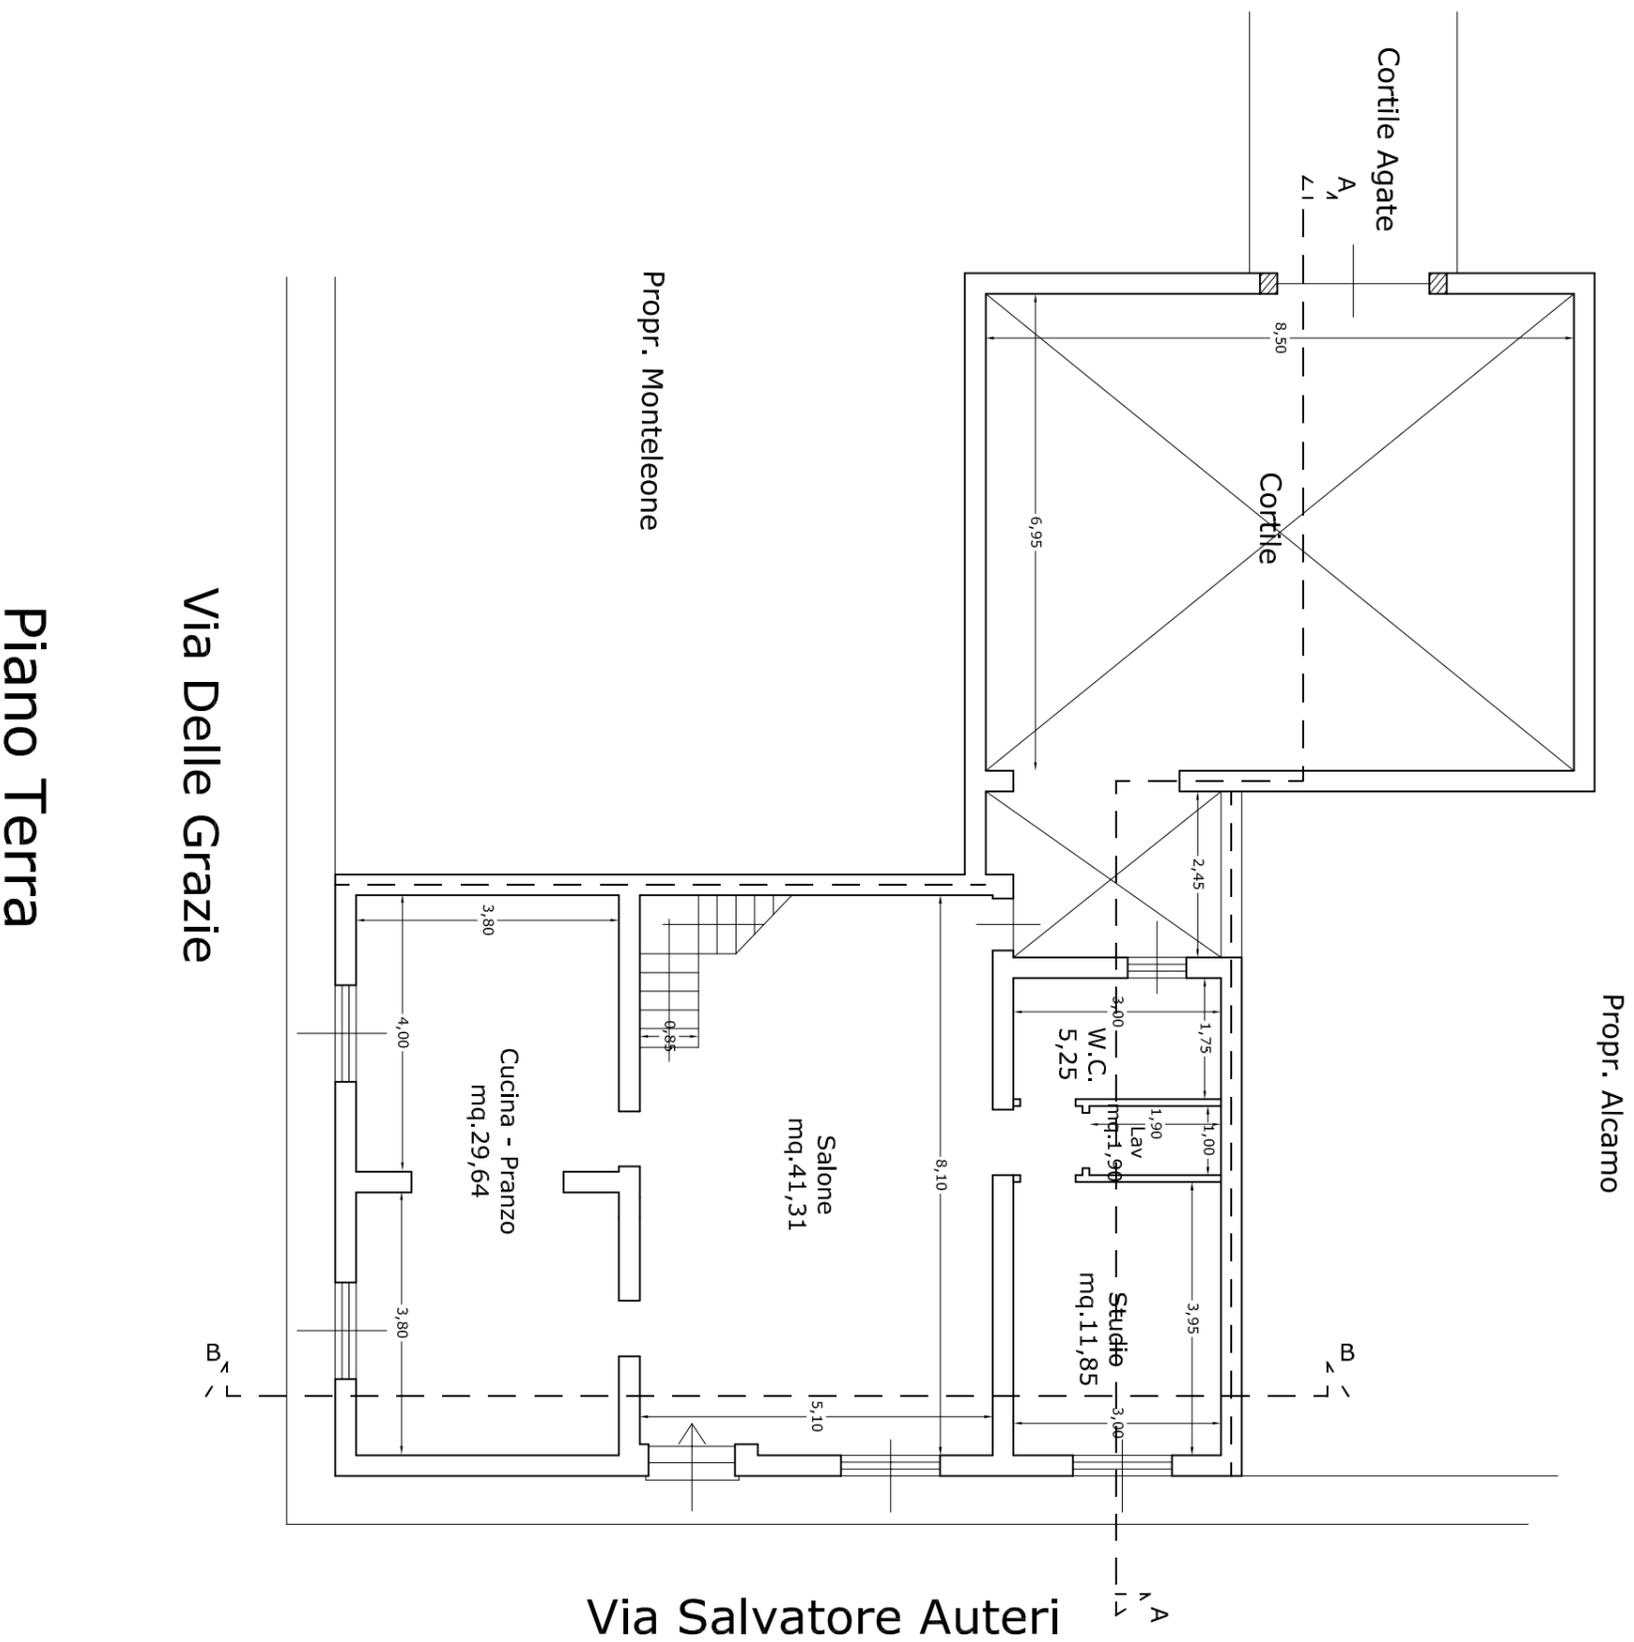


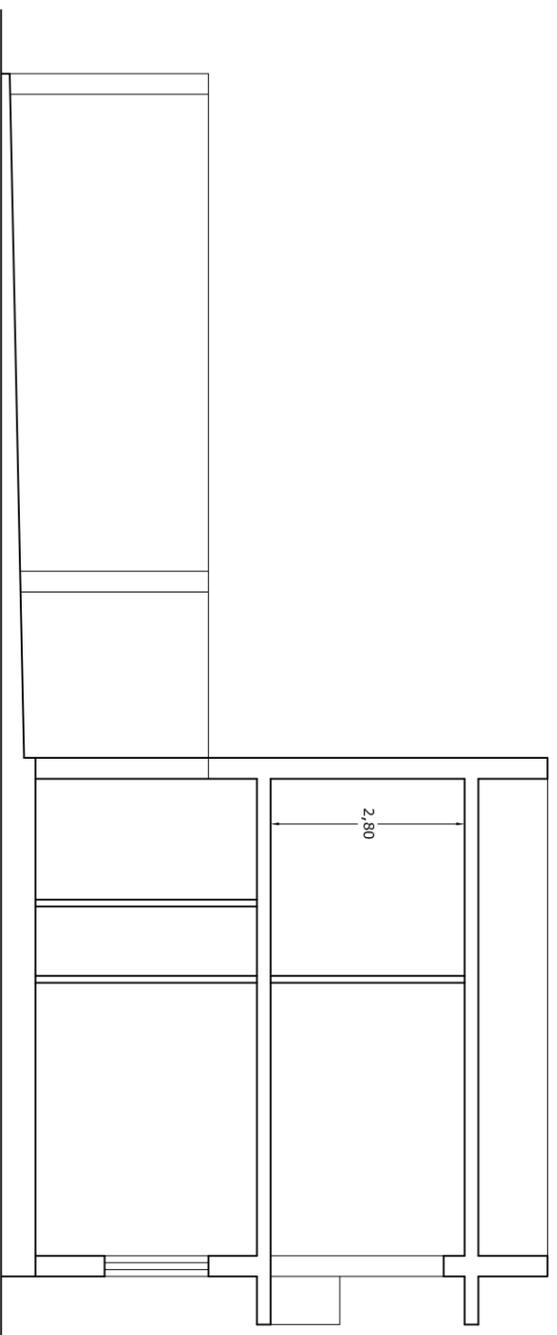


SEZIONE A-A

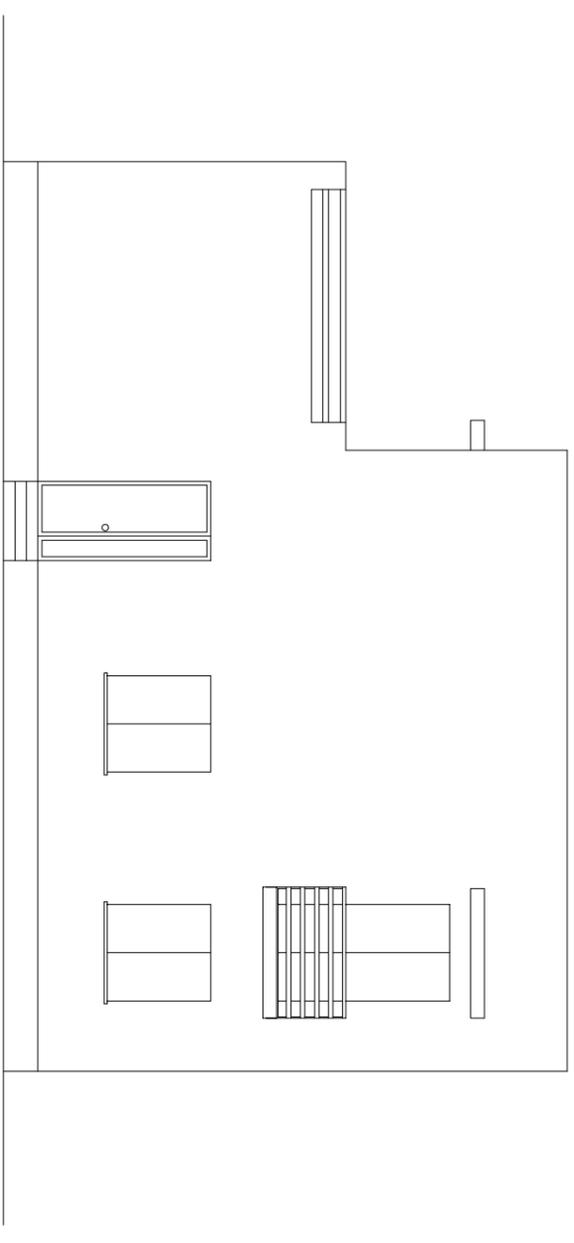

PROSPETTO VIA SALVATORE AUTERI

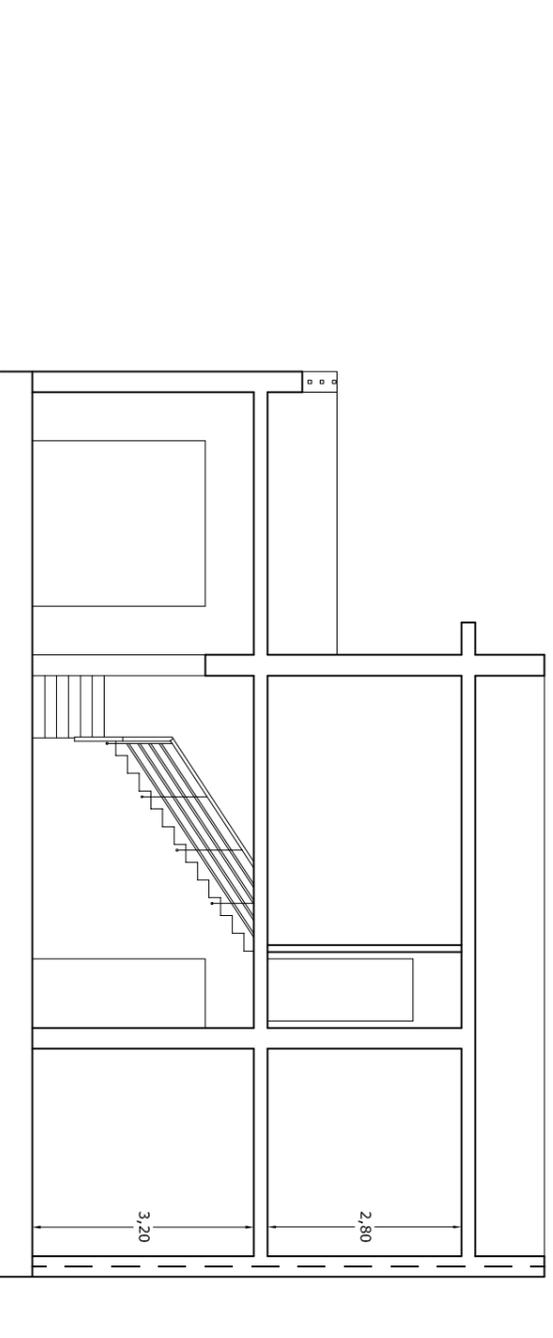

SEZIONE B-B

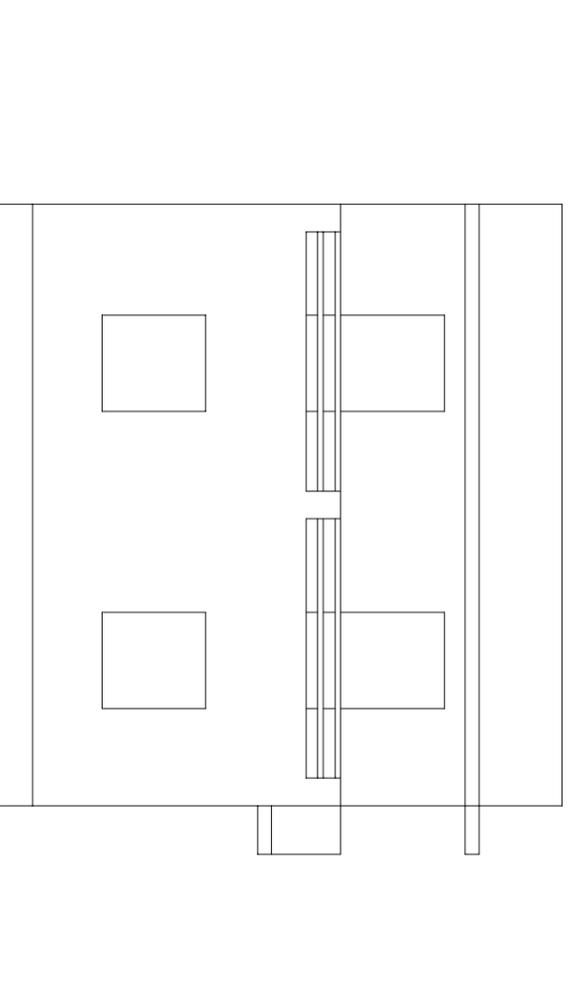

PROSPETTO VIA DELLE GRAZIE